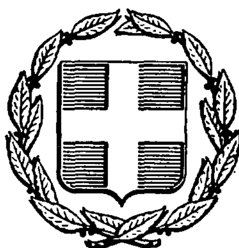


ΕΦΗΜΕΡΙΣ ΤΗΣ ΚΥΒΕΡΝΗΣΕΩΣ
ΤΗΣ ΕΛΛΗΝΙΚΗΣ ΔΗΜΟΚΡΑΤΙΑΣ

ΑΘΗΝΑ 14 ΦΕΒΡΟΥΑΡΙΟΥ 1986	ΤΕΥΧΟΣ ΤΕΤΑΡΤΟ	ΑΡΙΘΜΟΣ 42

ΠΕΡΙΕΧΟΜΕΝΑ

ΠΟΛΕΟΔΟΜΙΑ

ΑΠΟΦΑΣΕΙΣ

ΠΟΛΕΟΔΟΜΙΑ

ΑΠΟΦΑΣΕΙΣ

Αριθ. 20830/121/1985 (1)

Τροποποίηση του ρυμοτομικού σχεδίου Αγίας Παρασκευής για την μετατροπή τμήματος του 116 Ο.Τ. σε χώρο πλατείας και κοινωφελούς κτιρίου.

Ο ΝΟΜΑΡΧΗΣ ΔΙΑΜ/ΤΟΣ ΑΝΑΤ. ΑΤΤΙΚΗΣ

Έχοντας υπόψη:

1) Τις διατάξεις του Ν. Δ/τος της 17.7.1923 «περί σχεδίων πόλεων κλπ», όπως μεταγενέστερα τροποποιήθηκαν και συμπληρώθηκαν και ειδικότερα τα άρθρα 3 και 70.

2) Τις διατάξεις του Ν. 947/1979 «περί οικιστικών περιοχών» (ΦΕΚ 169/Α) και ειδικότερα το άρθρο 62 παρ. 1.

3) Τις διατάξεις του Ν. 3200/1955 «περί διοικητικής αποκέντρωσης» (ΦΕΚ 97/Α).

4) Τις διατάξεις του άρθρου 1 του ΑΝ. 314/68 «περί παροχής εις τον Υπουργόν Βορείου Ελλάδος και Νομάρχας αρμοδιότητος επί θεμάτων εγκρίσεως επεκτάσεως ή τροποποιήσεως σχεδίων πόλεων και κωμών»,(ΦΕΚ 47/Α) όπως αντικαταστάθηκε με το ΝΔ. 1018/1971 (ΦΕΚ 220/Α) και συμπληρώθηκε με την παρ. 2 του άρθρου 33 του Ν. 1337/83 «περί επεκτάσεως των πολεοδομικών σχεδίων, οικιστική ανάπτυξη και σχετικές ρυθμίσεις» (ΦΕΚ 33/Α).

5) Τις διατάξεις του από 9.11.83 υπ' αρ. 443 Π. Δ/γμα «Μεταβίβαση αρμοδιότητας στους Νομάρχες έγκρισης τροποποιήσεων ρυμοτομικών σχεδίων και επιβολής προκηπίων»(ΦΕΚ 165/Α).

6) Τις 220/85 και 246/85 πράξεις του Δημοτικού Συμβουλίου.

7) Την πράξη 11 της συνεδρίας 32/10.10.85 για το υπόψη θέμα του Νομαρχιακού Συμβουλίου Χωροταξίας, Οικισμού και Περιβάλλοντος Διαμερίσματος Ανατολικής Αττικής, αποφασίζουμε:

Άρθρο 1ο.


Εγκρίνεται η τροποποίηση του ρυμοτομικού σχεδίου Αγίας Παρ/ευής στο Ο.Τ. 116 για την μετατροπή τμήματός του σε χώρο πλατείας και κοινωφελούς κτιρίου, όπως φαίνεται στο σχέδιο σε κλίμακα 1:500 που συνοδεύει την παρούσα και αντίτυπό του δημοσιεύεται συνοπτικά με την παρούσα.

Άρθρο 2ο.

Καταργείται προκήπιο πλάτους 6 (έξι) μέτρων μετατρεπομένου σε κοινόχρηστο χώρο όπως φαίνεται στο παραπάνω σχέδιο.

Η ισχύς της παρούσας απόφασης αρχίζει την ημέρα δημοσιεύσεως της στην Εφημερίδα της Κυβερνήσεως.

Αγ. Παρασκευή, 1 Νοεμβρίου 1985
Ο Νομάρχης
Θ. ΧΑΛΑΤΣΗΣ

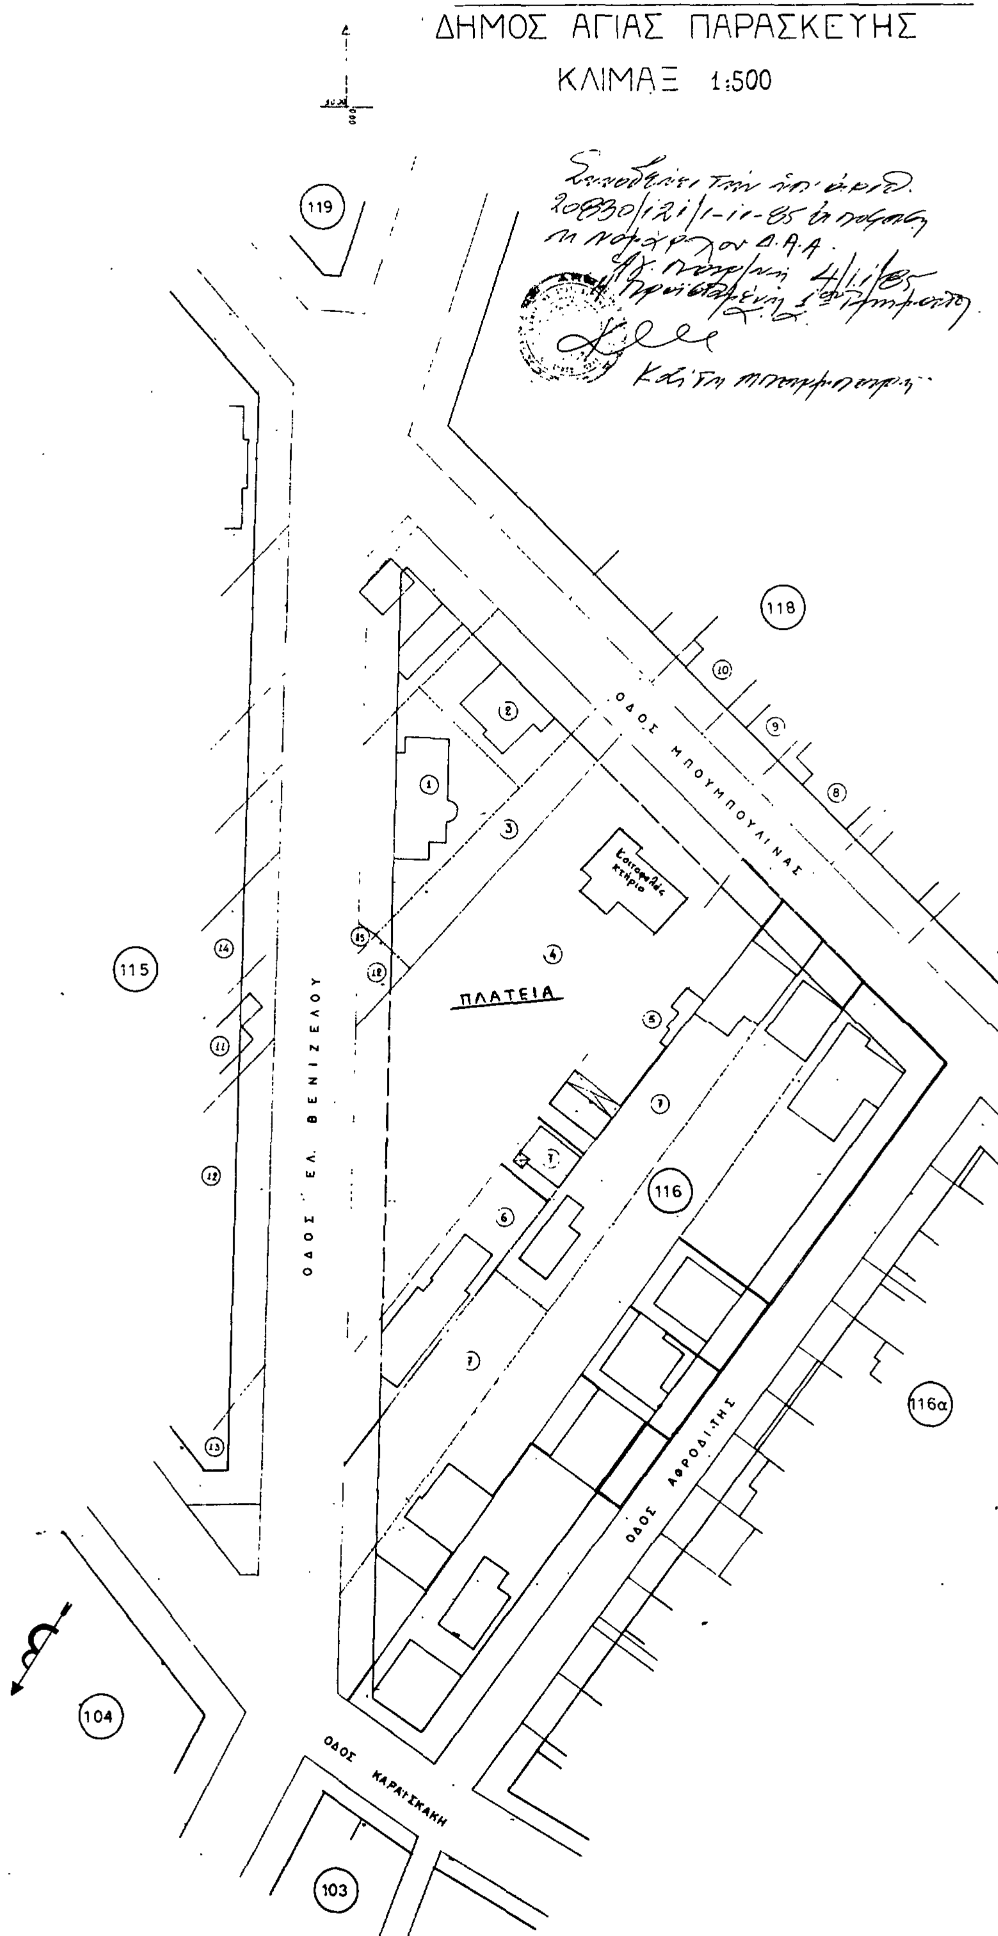
ΔΗΜΟΣ ΑΓΙΑΣ ΠΑΡΑΣΚΕΥΗΣ
ΚΛΙΜΑΞ 1:500
20830/121/1-11-85
Δ.Α.Α.
4/11/85
119
118
115
116
116α
104
103
ΟΔΟΣ ΜΠΟΥΜΠΟΥΛΙΝΑΣ
ΟΔΟΣ ΕΛ. ΒΕΝΙΖΕΛΟΥ
ΟΔΟΣ ΑΦΡΟΔΙΤΗΣ
ΟΔΟΣ ΚΑΡΑΪΣΚΑΚΗ
ΠΛΑΤΕΙΑ

Αριθ. 24483/176 (2)

Τροποποίηση του ρυμοτομικού σχεδίου Μεταμόρφωσης στα Ο.Τ. 34 και 34α για την κατάργηση του μεταξύ τους πεζόδρομου.

Ο ΝΟΜΑΡΧΗΣ ΔΙΑΜ. ΑΝΑΤ. ΑΤΤΙΚΗΣ

Έχοντας υπόψη:

1) Τις διατάξεις του Ν. Δ/τος της 17.7.1923 «περί σχεδίων πόλεων κλπ» όπως μεταγενέστερα τροποποιήθηκαν και συμπληρώθηκαν και ειδικώτερα τα άρθρα 3 και 70.

2) Τις διατάξεις του Ν. 947/1979 «περί οικιστικών περιοχών (ΦΕΚ 169/Α) και ειδικώτερα το άρθρο 62 παρ. 1.

3) Τις διατάξεις του Ν. 3200/1955 «Περί διοικητικής αποκέντρωσης» (ΦΕΚ 97/Α).

4) Τις διατάξεις του άρθρου 1 του ΑΝ. 314/68 «περί παροχής εις τον Υπουργόν Βορείου Ελλάδος και Νομάρχας αρμοδιότητας επί θεμάτων εγκρίσεως επεκτάσεως ή τροποποιήσεως σχεδίων πόλεων και κωμών»(ΦΕΚ 47/Α) όπως αντικαταστάθηκε με το ΝΔ. 1018/1971 (ΦΕΚ 220/Α) και συμπληρώθηκε με την παρ. 2 του άρθρου 33 του Ν. 1337/83 «περί επεκτάσεως των πολεοδομικών σχεδίων, οικιστική ανάπτυξη και σχετικές ρυθμίσεις (ΦΕΚ 33/Α).

5) Τις διατάξεις του από 9.11.83 υπ' αρ. 443 Π. Δ/γμα «Μεταβίβαση αρμοδιότητας στους Νομάρχες έγκρισης τροποποιήσεων ρυμοτομικών σχεδίων και επιβολής προκηπίων (ΦΕΚ 165/Α).


6) Τις υπ' αριθμ. 239/84 και 18/85 πράξεις του Δημοτικού Συμβουλίου, Μεταμορφώσεως.

7) Την πράξη 22 της συνεδρίας 12.7.84 για το 14ο θέμα του Νομαρχιακού Συμβουλίου Χωροταξίας, Οικισμού και Περιβάλλοντος Διαμερίσματος Ανατολικής Αττικής, αποφασίζουμε:

Εγκρίνεται η τροποποίηση του ρυμοτομικού σχεδίου Μεταμορφώσεως στα Ο.Τ. 34 και 34α για την κατάργηση του μεταξύ τους πεζοδρόμου όπως φαίνεται στο σχέδιο σε κλίμακα 1:500 που συνοδεύει την παρούσα και που αντίτυπό του δημοσιεύεται συνοπτικά με την παρούσα απόφαση.

Η ισχύς της παρούσας αρχίζει από την ημέρα δημοσιεύσεως της στην Εφημερίδα της Κυβερνήσεως.

Αγία Παρασκευή, 7 Νοεμβρίου 1985
Ο Νομάρχης
Θ. ΧΑΛΑΤΣΗΣ

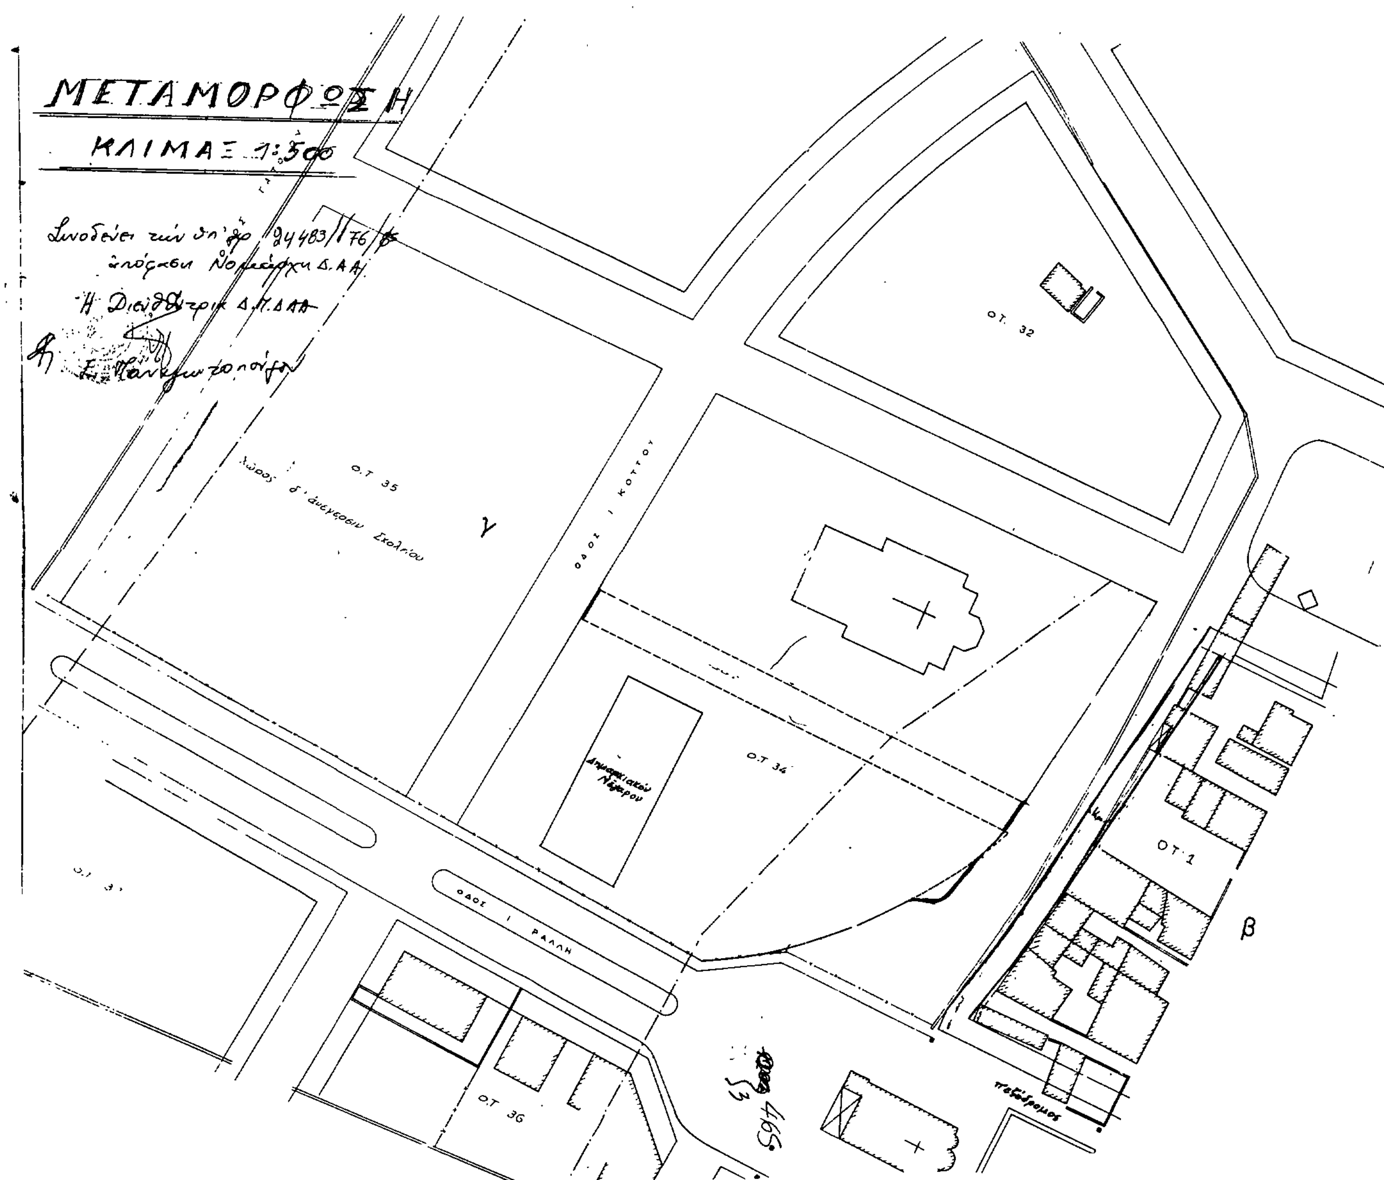

Αριθ. 15552/1401/85 (3)

Τροποποίηση του ρυμοτομικού σχεδίου Ν. Πεντέλης για την μετατροπή του κοινόχρηστου χώρου που βρίσκεται στο Ο.Τ. 42 σε οικοδομήσιμο.

Ο ΝΟΜΑΡΧΗΣ ΔΙΑΜ. ΑΝΑΤ. ΑΤΤΙΚΗΣ

Έχοντας υπόψη:

1) Τις διατάξεις του Ν. Δ/τος της 17.7.1923 «περί σχεδίων πόλεων κλπ» όπως μεταγενέστερα τροποποιήθηκαν και συμπληρώθηκαν και ειδικώτερα τα άρθρα 3 και 70.

2) Τις διατάξεις του Ν. 947/1979 «περί οικιστικών περιοχών (ΦΕΚ 169/Α) και ειδικώτερα το άρθρο 62 παρ. 1.

3) Τις διατάξεις του Ν. 3200/1955 «Περί διοικητικής αποκέντρωσης» (ΦΕΚ 97/Α).

4) Τις διατάξεις του άρθρου 1 του ΑΝ. 314/68 «περί παροχής εις τον Υπουργόν Βορείου Ελλάδος και Νομάρχας αρμοδιότητας επί θεμάτων εγκρίσεως επεκτάσεως ή τροποποιήσεως σχεδίων πόλεων και κωμών»(ΦΕΚ 47/Α) όπως αντικαταστάθηκε με το ΝΔ. 1018/1971 (ΦΕΚ 220/Α) και συμπληρώθηκε με την παρ. 2 του άρθρου 33 του Ν. 1337/83 «περί επεκτάσεως των πολεοδομικών σχεδίων, οικιστική ανάπτυξη και σχετικές ρυθμίσεις (ΦΕΚ 33/Α).

5) Τις διατάξεις του από 9.11.83 υπ' αρ. 443 Π. Δ/γμα «Μεταβίβαση αρμοδιότητας στους Νομάρχες έγκρισης τροποποιήσεων ρυμοτομικών σχεδίων και επιβολής προκηπίων (ΦΕΚ 165/Α).

6) Τις υπ' αριθμ. 44/85 πράξεις του Κοινοτικού Συμβουλίου, Νέας Πεντέλης.

7) Την πράξη 19/85 της συνεδρίας 15/9.5.85 για το υπόψη θέμα του Νομαρχιακού Συμβουλίου Χωροταξίας, Οικισμού και Περιβάλλοντος Διαμερίσματος Ανατολικής Αττικής, αποφασίζουμε:

Άρθρο 1.

Εγκρίνεται η τροποποίηση του ρυμοτομικού σχεδίου Ν. Πεντέλης για την μετατροπή του κοινόχρηστου χώρου που βρίσκεται στο Ο.Τ. 42 σε οικοδομήσιμο και την κατάργηση του τμήματος της οδού που βρίσκεται σε αυτό όπως φαίνεται στο σχέδιο σε κλίμακα 1:500 συνοδεύει την παρούσα απόφαση και που αντίτυπο του δημοσιεύεται συνοπτικά με την παρούσα.

Άρθρο 2.


Καταργείται και επιβάλλεται προκήπιο πλάτους 4μ. (τεσσάρων) όπως φαίνεται στο ίδιο ως άνω σχεδιάγραμμα.

Η ισχύς της παρούσας αρχίζει από την ημέρα δημοσιεύσεώς της στην Εφημερίδα της Κυβερνήσεως.

Αγία Παρασκευή, 30 Σεπτεμβρίου 1985

Ο Νομάρχης

Θ. ΧΑΛΑΤΣΗΣ

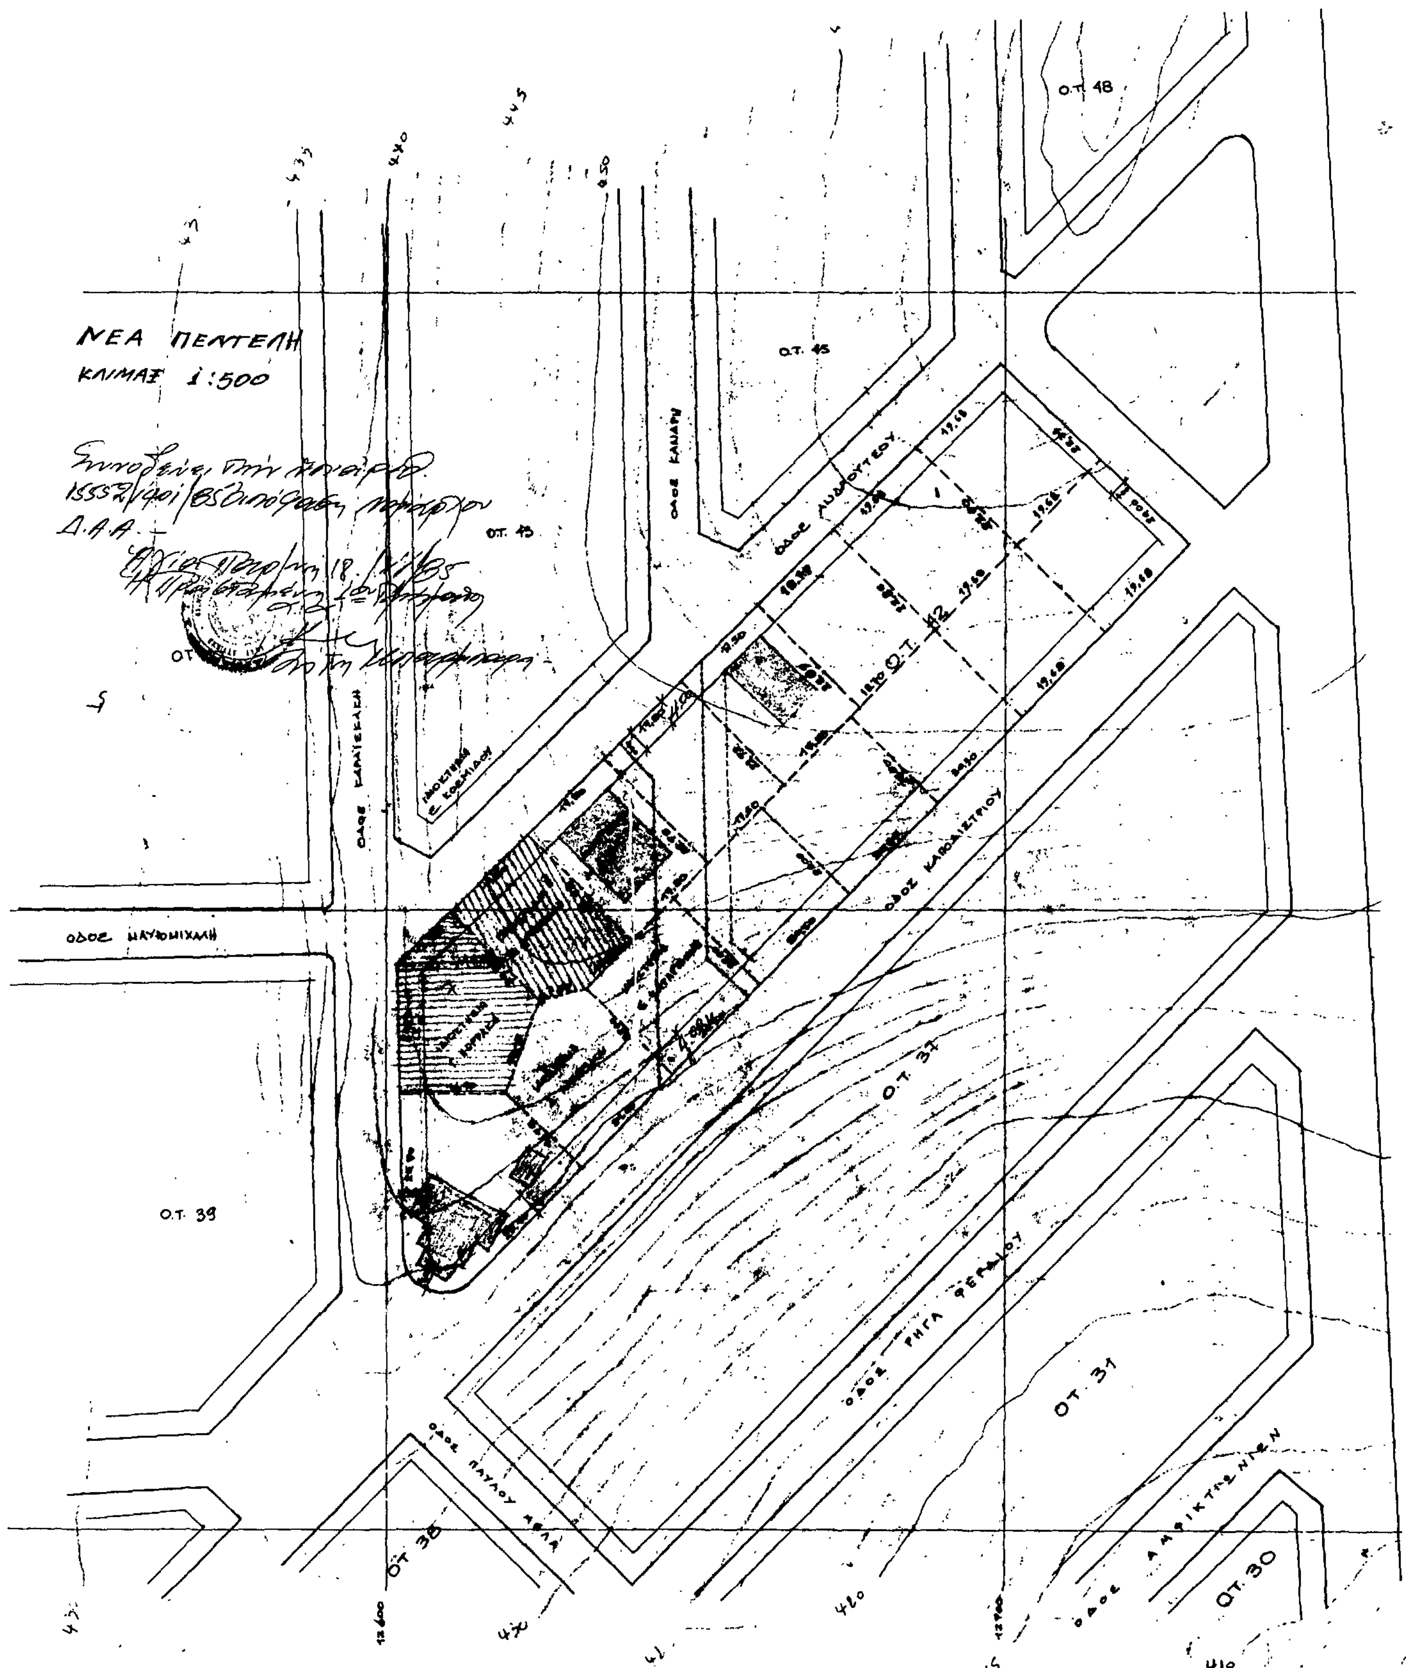
ΝΕΑ ΠΕΝΤΕΛΗ
ΚΛΙΜΑΞ 1:500
Ο.Τ. 48
Ο.Τ. 45
Ο.Τ. 43
Ο.Τ. 42
Ο.Τ. 37
Ο.Τ. 39
Ο.Τ. 38
Ο.Τ. 31
Ο.Τ. 30
ΟΔΟΣ ΚΑΝΑΡΗ
ΟΔΟΣ ΚΑΡΑΪΣΚΑΚΗ
ΟΔΟΣ ΜΑΥΡΟΜΙΧΑΛΗ
ΟΔΟΣ ΡΗΓΑ ΦΕΡΑΙΟΥ
ΟΔΟΣ ΠΑΥΛΟΥ ΜΕΛΑ
ΟΔΟΣ ΑΜΦΙΚΤΙΟΝΩΝ

Αριθ. 19834/110/85 (4)

Τροποποίηση του ρυμοτομικού σχεδίου Ηρακλείου για την μετατροπή μικρού τμήματος του Ο.Τ. 172 σε χώρο πρασίνου.

Ο ΝΟΜΑΡΧΗΣ ΔΙΑΜ. ΑΝΑΤ. ΑΤΤΙΚΗΣ

Έχοντας υπόψη:

1) Τις διατάξεις του Ν. Δ/τος της 17.7.1923 «περί σχεδίων πόλεων κλπ» όπως μεταγενέστερα τροποποιήθηκαν και συμπληρώθηκαν και ειδικώτερα τα άρθρα 3 και 70.

2) Τις διατάξεις του Ν. 947/1979 «περί οικιστικών περιοχών (ΦΕΚ 169/Α) και ειδικώτερα το άρθρο 62 παρ. 1.

3) Τις διατάξεις του Ν. 3200/1955 «Περί διοικητικής αποκέντρωσης» (ΦΕΚ 97/Α).

4) Τις διατάξεις του άρθρου 1 του ΑΝ. 314/68 «περί παροχής εις τον Υπουργόν Βορείου Ελλάδος και Νομάρχας αρμοδιότητας επί θεμάτων εγκρίσεως επεκτάσεως ή τροποποιήσεως σχεδίων πόλεων και κωμών»(ΦΕΚ 47/Α) όπως αντικαταστάθηκε με το ΝΔ. 1018/1971 (ΦΕΚ 220/Α) και συμπληρώθηκε με την παρ. 2 του άρθρου 33 του Ν. 1337/83 «περί επεκτάσεως των πολεοδομικών σχεδίων, οικιστική ανάπτυξη και σχετικές ρυθμίσεις (ΦΕΚ 33/Α).

5) Τις διατάξεις του από 9.11.83 υπ' αρ. 443 Π. Δ/γμα «Μεταβίβαση αρμοδιότητας στους Νομάρχες έγκρισης τροποποιήσεων ρυμοτομικών σχεδίων και επιβολής προκηπίων (ΦΕΚ 165/Α).

6) Τις υπ' αριθμ. 145/85 πράξεις του Δημοτικού Συμβουλίου.


7) Την πράξη 12 της συνεδρίας 32/10.10.85 για το υπόψη θέμα του Νομαρχιακού Συμβουλίου Χωροταξίας, Οικισμού και Περιβάλλοντος Διαμερίσματος Ανατολικής Αττικής, αποφασίζουμε:

Εγκρίνεται η τροποποίηση του ρυμοτομικού σχεδίου Ηρακλείου για την μετατροπή μικρού τμήματος του Ο.Τ. 172 σε κοινόχρηστο χώρο όπως φαίνεται στο σχέδιο σε κλίμακα 1:500 που συνοδεύει την απόφαση και που αντίτυπο δημοσιεύεται συνοπτικά με την παρούσα.

Η ισχύς της παρούσης αρχίζει από την ημέρα δημοσιεύσεως της στην Εφημερίδα της Κυβερνήσεως.

Αγία Παρασκευή, 1 Νοεμβρίου 1985
Ο Νομάρχης
Θ. ΧΑΛΑΤΣΗΣ

ΔΗΜΟΣ ΗΡΑΚΛΕΙΟΥ ΑΤΤΙΚΗΣ
Ο.Τ 172 ΚΛΙΜΑΞ 1:500

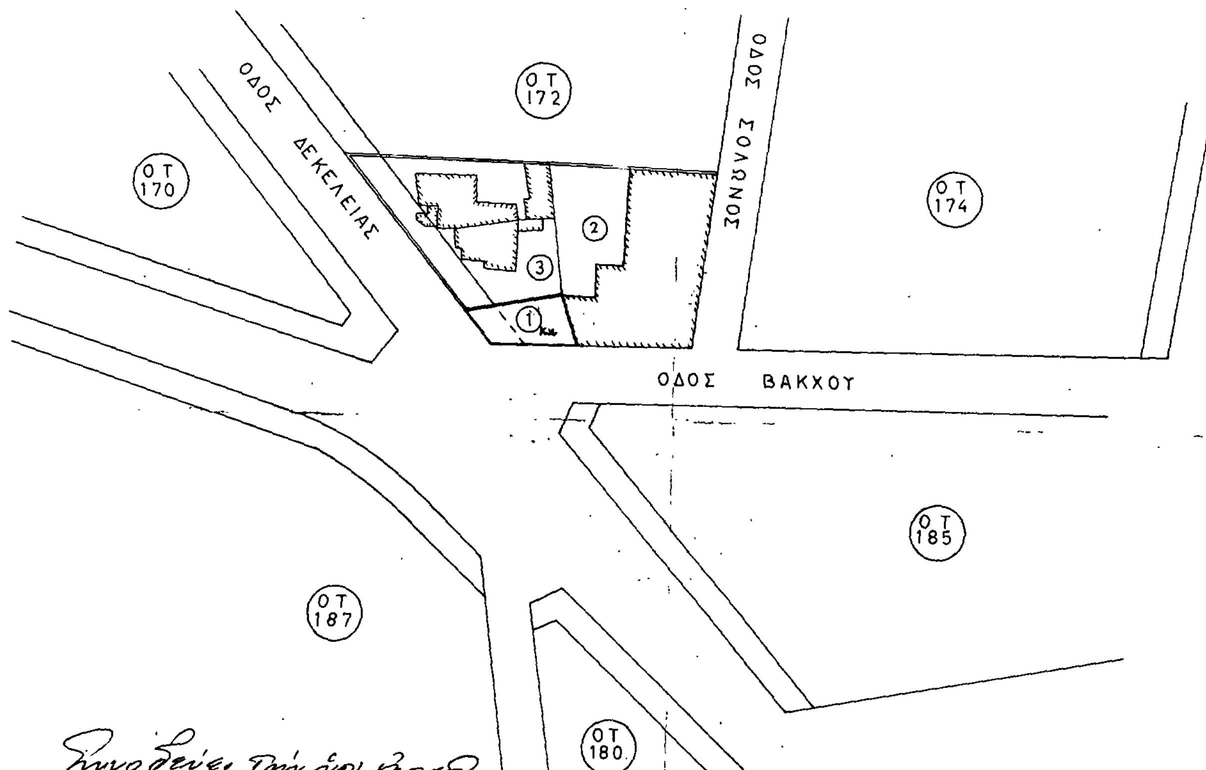

Συνοδεύει την υπ' αριθ. 19834/110/85 απόφαση Νομάρχου Α.Α.
Αγία Παρασκευή 15/11/85
Η Προϊσταμένη [illegible]
Καίτη [illegible]



Αριθ. 5334 (5)

Έγκριση απ' ευθείας αγοράς ακινήτων στη Βέροια.

Ο ΝΟΜΑΡΧΗΣ ΗΜΑΘΙΑΣ

Έχοντας υπόψη:

1) Το με αριθμ. 2997/27.2.1985 έγγραφο του Δήμου Βεροίας,

2) ότι η 2α ΔΕΚΕ Θεσ/νίκης ζήτησε απ' ευθείας αγορά εδαφικής λωρίδας που απαιτείται για την εξασφάλιση σταθερού εύρους οδοστρώματος σε όλο το μήκος του δρόμου που εκτελεί το Υπουργείο Δημ. Έργων «την κατασκευή περιφερειακής Βέροιας προς Νάουσα» στη θέση «παληά γραμμή ΟΣΕ»

3) Τις διατάξεις του άρθρου 1 παρ. 3, Ν.Δ. 797/1.1.1971 που αφορά την απευθείας αγορά ακινήτων υπέρ του Δημοσίου κ.λ.π., αποφασίζουμε:

Εγκρίνουμε την απ' ευθείας αγορά ακινήτων της εδαφικής λωρίδας όπως είναι χρωματισμένη στο από 26.2.1985 τοπογραφικό διάγραμμα που συνετάγη από τον Κυρ. Μοσχοτά πολιτικό υπομηχανικό και θεωρήθηκε την 26.2.85 από τον Πολιτικό μηχανικό του Δήμου Βεροίας Κων/νο Καλλαρά, σε 500.000 δρχ. το στρέμμα τους αγρούς, 11.000 δρχ. κάθε ελαιόδενδρο, 4.000 δρχ. κάθε ροδακινιά του Χρήστου Κόντογλου και 6.500 κάθε ροδακινιά αγροκτήματος της Ευτυχίας Κοτρίδου και λοιπών, σύμφωνα με την από 15.5.85 έκθεση προεκτίμησης της αρμοδίας επιτροπής.

Βέροια, 19 Νοεμβρίου 1985

Ο Νομάρχης

ΝΙΚΟΣ ΣΧΟΙΝΑΣ

